


PRZEKRÓJ NAWIERZCHNI PLACU TENISA TERENOWEGO


Nawierzchnia mineralna wodoprzepuszczalna - utwardzona

SKALA 1:20

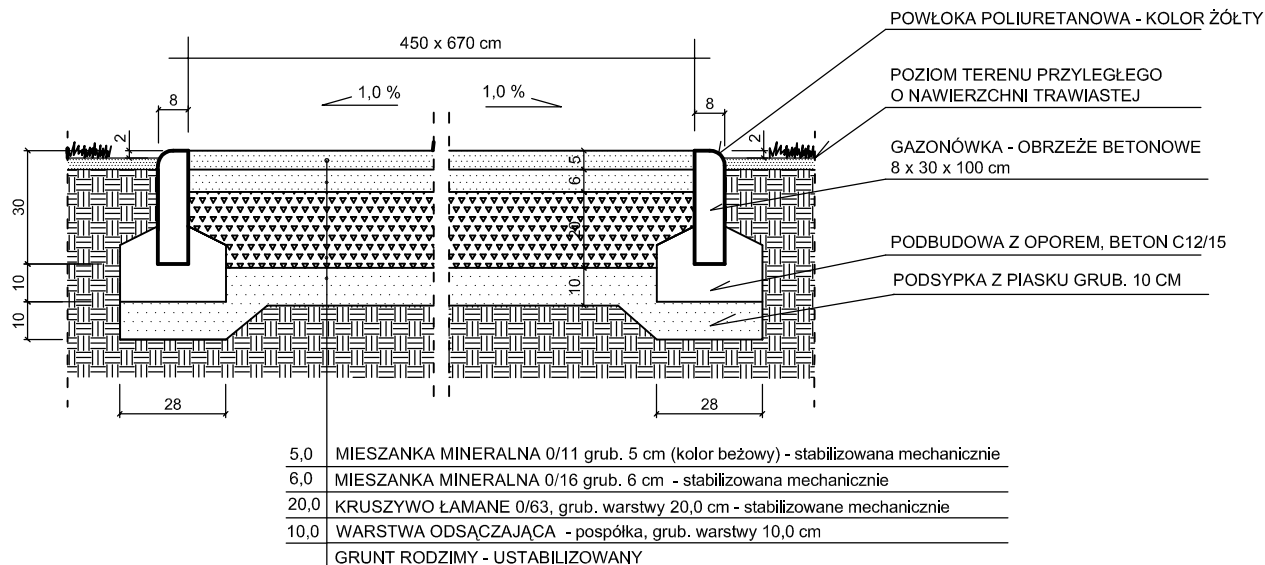

PRZEKRÓJ NAWIERZCHNI TRAWIASTEJ BOISKA

SKALA 1:20

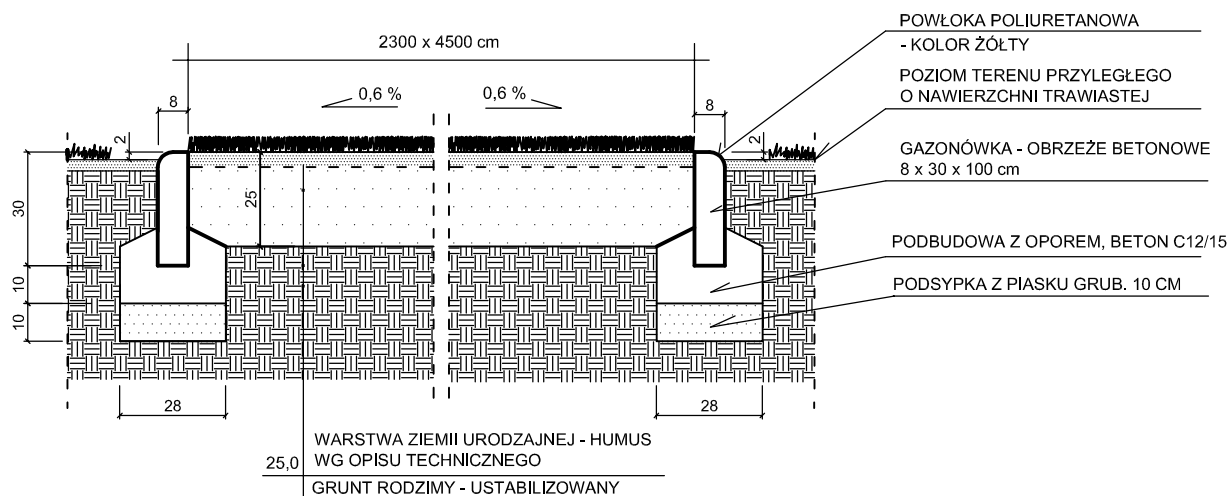

Inwestor:	PARAFIA RZYMSKOKATOLICKA św. O. PIO ul. Bł. Ks. J. Popiełuszki 2, 07-100 Węgrów	Nr rys.	PZ-3
Tytuł projektu:	PROJEKT WYKONAWCZY KOMPLEKSU REKREACYJNEGO PRZY PARAFII św. O. PIO w Węgrowie, ul. Bł.Ks. J. Popiełuszki 2, PROJEKT PLACU ZABAW, SIŁOWNI TERENOWEJ, MIEJSCA DO GRY W TENISA STOŁOWEGO I BOISKA DZ. NR EW 5397/8, 5398/13	Skala:	1:20
Treść rysunku:	PRZEKRÓJ NAWIERZCHNI BOISKA ORAZ NAWIERZCHNI DO TENISA STOŁOWEGO	Format	
Stanowisko:	Imię i nazwisko:	Spec.	Nr uprawnień:
Projektant:	mgr inż. BARBARA ADAMSKA	arch. kraj.	
Sprawdzający:			
Biuro projektów:	PRACOWNIA PROJEKTOWA FRAXINUS UL.LANGIEWICZA 20/1, 02-071 WARSZAWA	Branża:	ARCHITEKTURA KRAJOBRAZU
	WSZELKIE PRAWA ZASTRZEŻONE	Data:	Luty 2017