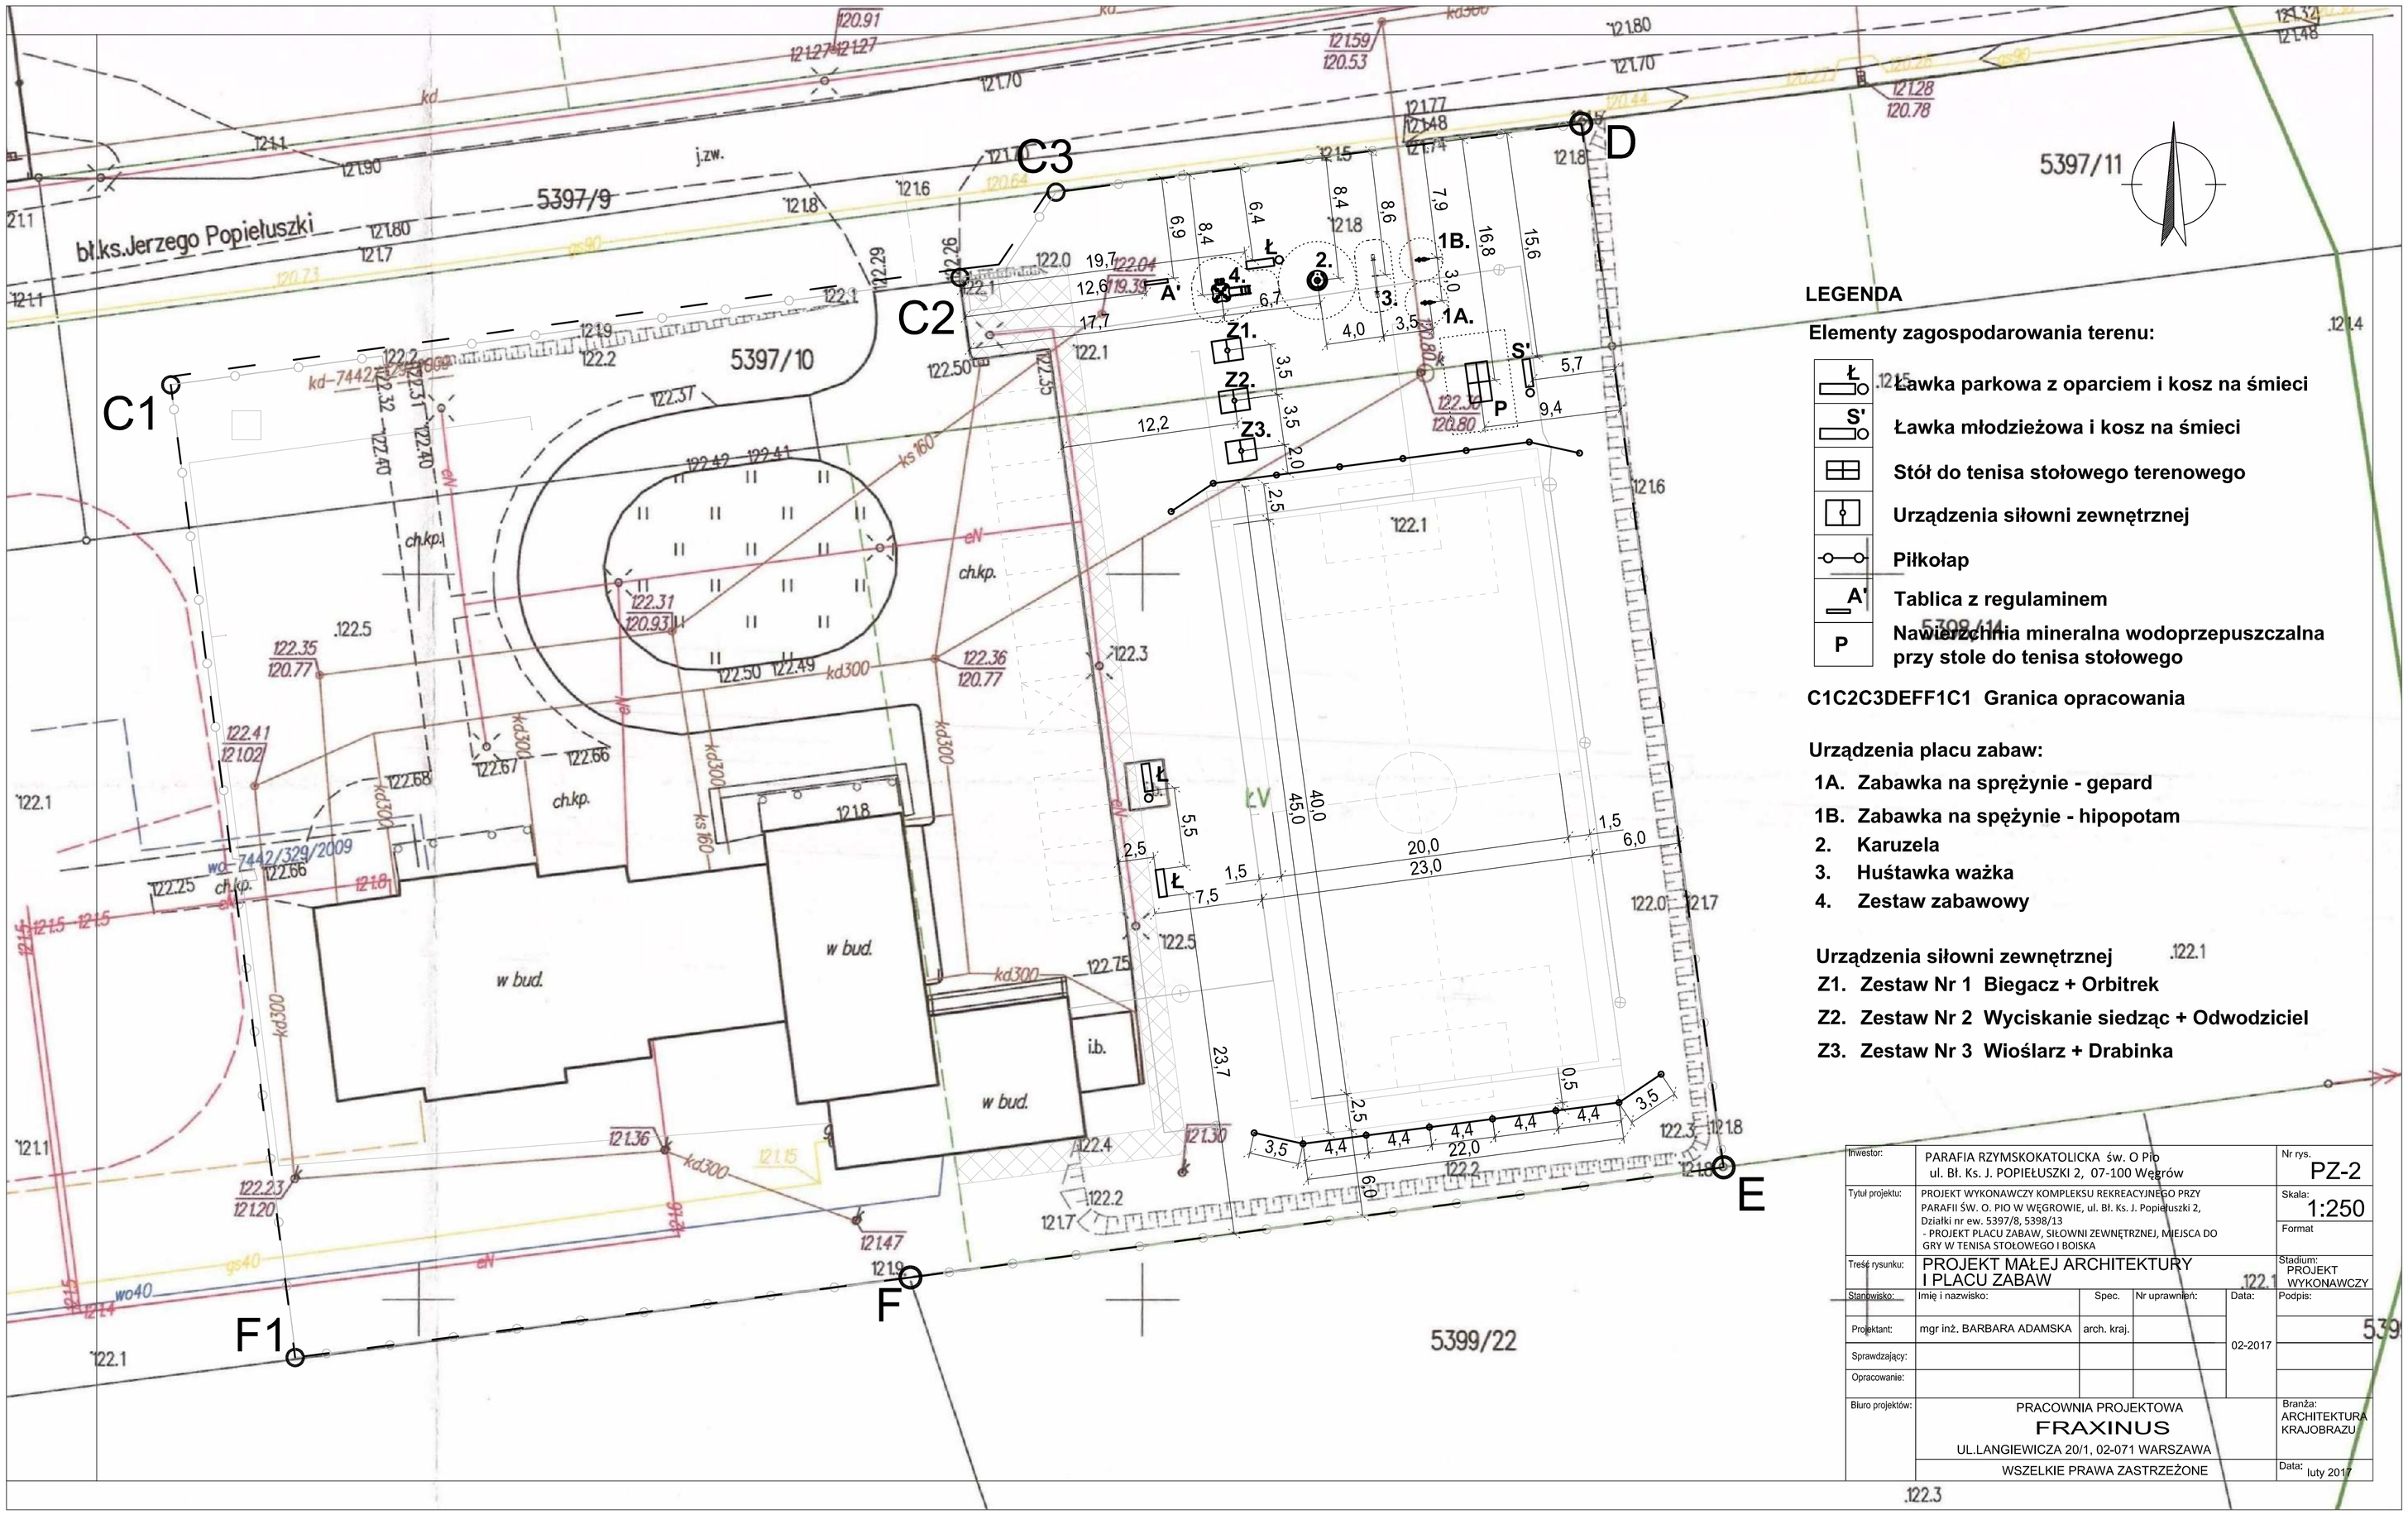

LEGENDA

Elementy zagospodarowania terenu:

- Ł — Ławka parkowa z oparciem i kosz na śmieci
- S' — Ławka młodzieżowa i kosz na śmieci
- Stół do tenisa stołowego terenowego
- Urządzenia siłowni zewnętrznej
- Piłkołap
- A' — Tablica z regulaminem
- P — Nawierzchnia mineralna wodoprzepuszczalna przy stole do tenisa stołowego

C1C2C3DEFF1C1 Granica opracowania

Urządzenia placu zabaw:

1A. Zabawka na sprężynie - gepard
1B. Zabawka na spężynie - hipopotam
2. Karuzela
3. Huśtawka ważka
4. Zestaw zabawowy

Urządzenia siłowni zewnętrznej

Z1. Zestaw Nr 1 Biegacz + Orbitrek
Z2. Zestaw Nr 2 Wyciskanie siedząc + Odwodziciel
Z3. Zestaw Nr 3 Wioślarz + Drabinka

Inwestor:	PARAFIA RZYMSKOKATOLICKA św. O Pio ul. Bł. Ks. J. POPIEŁUSZKI 2, 07-100 Węgrów				Nr rys. PZ-2
Tytuł projektu:	PROJEKT WYKONAWCZY KOMPLEKSU REKREACYJNEGO PRZY PARAFII ŚW. O. PIO W WĘGROWIE, ul. Bł. Ks. J. Popiełuszki 2, Działki nr ew. 5397/8, 5398/13 - PROJEKT PLACU ZABAW, SIŁOWNI ZEWNĘTRZNEJ, MIEJSCA DO GRY W TENISA STOŁOWEGO I BOISKA				Skala: 1:250 Format
Treść rysunku:	PROJEKT MAŁEJ ARCHITEKTURY I PLACU ZABAW				Stadium: PROJEKT WYKONAWCZY
Stanowisko:	Imię i nazwisko:	Spec.	Nr uprawnień:	Data:	Podpis:
Projektant:	mgr inż. BARBARA ADAMSKA	arch. kraj.		02-2017	
Sprawdzający:					
Opracowanie:					
Biuro projektów:	PRACOWNIA PROJEKTOWA FRAXINUS UL.LANGIEWICZA 20/1, 02-071 WARSZAWA				Branża: ARCHITEKTURA KRAJOBRAZU
	WSZELKIE PRAWA ZASTRZEŻONE				Data: luty 2017